


CALLWEY

Häuser des Jahres

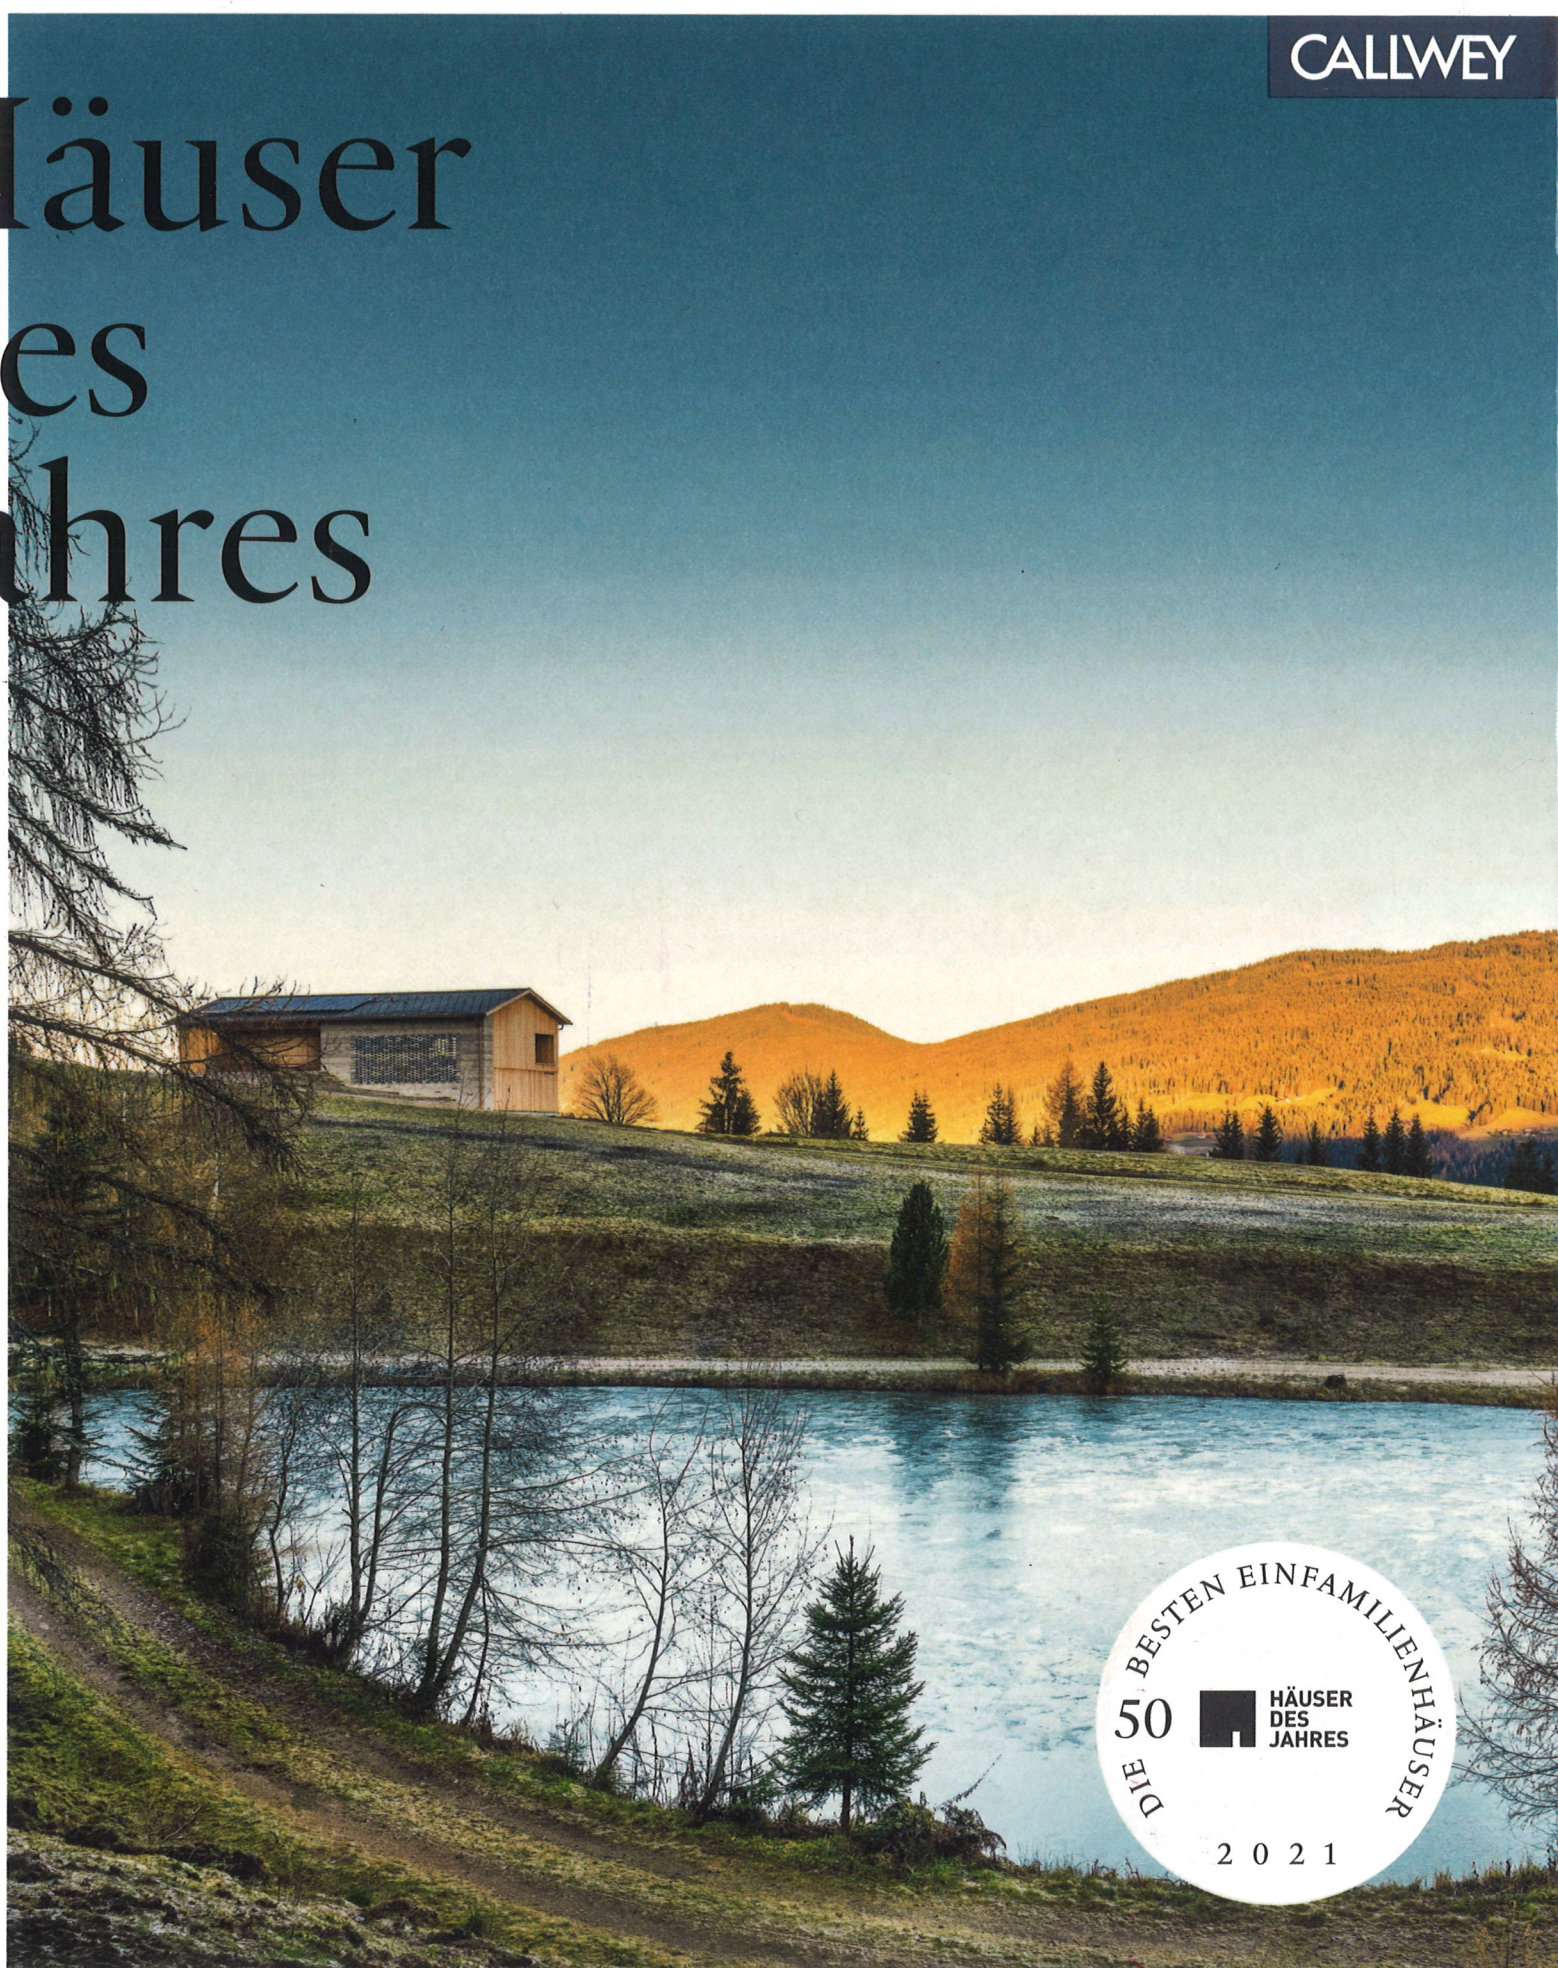

Udo Wachtveitl

Katharina Matzig



„Der Bau von individuellem Wohnraum reizt allein schon deshalb, weil die Frage nach dem *Wie-wir-leben-wollen* jedesmal neu verhandelt wird.“

Jürgen Lehmeier, büro für bauform

„Zwischen den Begriffen Kochen, Essen, Arbeiten, Schlafen und dem des Wohnens liegt das, was wir Architektur nennen, sagte Josef Frank, Mitbegründer der Wiener Schule der Architektur. Eine sehr schöne Definition des Wohnens.“

Hannes Sampl, dunkelschwarz ZT OG

4	Vorwort Katharina Matzig
6	Einleitung Udo Wachtveitl
8	Die Jury
10	Die Partner

1. Preis

14	Der Stadtbaustein Andreas Fuhrmann Gabrielle Hächler Architekten
----	---

Anerkennungen

22	Die Baukunst der Reduktion Bathke Geisel Architekten
30	Freundliche Festung Wespi de Meuron Romeo Architekten BSA
38	Einraum für zwei Hohengasser Wirnsberger Architekten ZT GmbH
46	Vorne hui. Und hinten? Besonders hui! ARSP ZT GmbH
54	Das Haus am See Thomas Kröger Architekten GmbH
62	Das Bau-Kultur-Studio Ruinelli Associati AG Architetti SIA
70	Die Charta von Luzern-Nord Niklaus Graber & Christoph Steiger Architekten ETH/BSA/SIA GmbH

Fotografiepreis

78	Der Lichtbildner Albrecht Imanuel Schnabel
----	--

Ausgezeichnete Projekte

82	Tanz außerhalb der Reihe jasarevic architekten bda dwb
88	Haus und Hof Katja Knaus Freie Architektin
94	Das Land-Haus PAC – Project Architecture Company
100	Architektur aus Passion Studio Meichelböck
104	Neues Haus auf altem Keller Brandenberger Kloter Architekten AG
108	Ein Haus auf dem Land LP architektur ZT GmbH
114	Schwer ist leicht was LRO Lederer Ragnarsdóttir Oei GmbH & Co. KG
120	Leben im Gestern, Heute und Morgen dunkelschwarz ZT OG
126	Tiny but shiny FINCKH ARCHITEKTEN BDA
130	Der Einhof LP architektur ZT GmbH
136	Formidable Füllung Ruinelli Associati AG Architetti SIA
140	Almhütte 2.0 Architekten Mahlknecht Comploi
146	Haus mit Hof Architekt Torsten Herrmann
150	Das Baum-Haus Büro Voigt

154 **Haus im Hang**
Peter Bastian Architekten BDA

158 **Leben im Verbund**
mna merten nibbes architekten
PartGmbH

164 **Wohnen unterm
Gründach**
büro für bauform

168 **Das Landgut**
Uwe Bernd Friedemann Architekt

172 **Das kleine Schwarze**
BUERO WAGNER

176 **Dachgarten**
Caramel architekten zt-gmbh

180 **Der Schatz
im Traunviertel**
Moser und Hager Architekten
ZT GmbH

186 **Planen und bauen,
wohnen und arbeiten**
SCHMITZARCHITEKTUR

192 **Kunst und Bau**
Architekt Maximilian Eisenköck

198 **Skulptur im Park am See**
Bart & Buchhofer Architekten AG

204 **Aus einem Guss**
Architekturbüro Herbert Bruhin

208 **Neue Heimat**
firm architekten

212 **Ferien-Wohnen**
Dominique Meier
Architektur ETH SIA

218 **Dem Himmel nah**
Büro Klaus Scheibl Architektur
und Hammerschmid, Pachl,
Seebacher – Architekten

222 **Das Energie-Cluster**
Baumschlager Eberle Architekten

226 **Leben in der Scheune**
Wolf Architektur ZT GmbH

230 **Zeitgemäße
Rekonstruktion**
Andreas Fuhrmann
Gabrielle Hächler Architekten

234 **Stadthaus Kaiserswerth**
Nidus Studio GmbH

238 **Aus Tradition gut**
Architektur | Baumanagement
Jürgen Haller

244 **Vielfalt in der Einheit**
Jacob & Spreng Architekten GmbH

250 **Komplexität
auf engem Raum**
Baumschlager Hutter Partners

254 **Der Wachturm**
Kaundbe Architekten AG

258 **Bau mit Botschaft**
Sehw Architektur GmbH

264 **Weniger ist mehr**
Marazzi Reinhardt

268 **Denkmalgerecht**
Architekturbüro Huber

274 **Quergestellt**
REICHWALDSCHULTZ

278 **Der Wolkenbügel**
Dietrich | Untertrifaller Architekten
ZT GmbH

284 **Auf den zweiten Blick**
Bonauer Bölling Partnerschaft
von Architekten mbB

Lösungen des Jahres 2021

290 **Ausgezeichnete
Lösungen**

292 Bad, Sanitär & Armaturen

296 Außenwand & Fassade

299 Türen, Tore & Beschläge

301 Fenster, Dach, Sonnenschutz
& Sichtschutz

306 Bodenbeläge, Designböden
& Innenwandgestaltung

310 Innovation & Technik

312 **Beton. Für große Ideen.**
InformationsZentrum Beton GmbH

314 **New Monday –
Die Jobbörse für
ArchitektInnen und
BauingenieurInnen**
New Monday

316 **Longlist 2021**

318 **Adressen**

320 **Impressum,
Bildnachweis**

Leben im Gestern, Heute und Morgen





Zeitgemäß interpretierten die Architekten die traditionelle Baukultur für die sechsköpfige Familie. Den Auszug der Kinder berücksichtigten sie bereits im Entwurf.

Dunkelschwarz nennt sich das junge Architekturbüro in Salzburg von Erhard Steiner, Michael Höckstaller und Hannes Sampl. Die „Selbstironie“ und das „Augenzwinkern“ ihres Büronamens ist den drei Architekten durchaus bewusst und angenehm, „drei Nachnamen aneinandergereiht klang uns zu stark nach ‚Anwaltskanzlei‘“. Zu dem Auftrag für das Einfamilienhaus in Schladming, der zeigt, dass sie jedoch durchaus Anwälte der Baukultur sind, kam es über Beziehungen: Hannes Sampl ist mit dem Bauherrn zur Schule gegangen, beide verbindet eine langjährige Freundschaft. Das Haus sollte auf dem Areal des familiär geführten Betriebs entstehen, Ein- und Ausblicke sowie Privatsphäre spielten daher für die Figur des Hauses – ein L-förmig geöffnetes Quadrat – wie auch bei der Lage auf dem Grundstück die entscheidende Rolle.

Es liegt in unmittelbarer Nähe des Stadtzentrums des bekannten Wintersportorts. Die Ausläufer der umliegenden Berglandschaft sorgen für ein leichtes Süd-Nord-Gefälle, nördlich wird der Talbach zur Grenze. Die Nachbarschaft ist heterogen, „Alltagsarchitektur“, so Hannes Sampl. Traditionell allerdings ist die Region bäuerlich geprägt, massive Sockel mit aufgesetzten

Holzkonstruktionen unter flachgeneigten Satteldächern bestimmten einst die Baukultur im steirischen Ennstal. „Aber nicht nur der Bautypus an sich, sondern auch wie diese historischen Gebäude in der Landschaft sitzen, wie selbstverständlich Wege und Plätze für Kommunikation sorgen und die ‚städtebaulichen Schwellen der Intimität‘ ein ‚funktionierendes Dorfleben‘ ermöglichen, ist großartig!“, findet Hannes Sampl. Es ist daher nur folgerichtig, dass der Entwurf des Hauses sich formal ebenso wie städtebaulich an den historischen Vorbildern orientiert: „Es war uns ein wichtiges Anliegen bei unseren Überlegungen, komplett ohne Zäune und Abgrenzungen zum Umfeld auszukommen und nur durch die städtebauliche Setzung und Baufigur diese ‚Schwellen der Intimität‘ herzustellen – und so hoffentlich auch mit einem Privathaus einen gesellschaftlichen Beitrag zu leisten ...“

Zwei Ebenen plus Dach bewohnt die sechsköpfige Familie. Statt auf den Auszug aus dem Elternhaus zu warten, setzten sich Bauherrschaft und Architekten bereits bei der Entwicklung des Entwurfs mit dem Thema Erwachsenwerden der Kinder auseinander und planten die Umwandlung in zwei separate Wohneinheiten ein.







Das Haus entspricht der traditionellen Bauform des Ennstals: massiver Sockel mit aufgesetzter Holzkonstruktion und flachgeneigtem Satteldach. Räumlich wurde die „innere Adaptierbarkeit und Nachverdichtung“ des Einfamilienhauses in zwei separate Wohneinheiten bereits im Konzept berücksichtigt. Bis die Kinder allerdings ausziehen, bietet sich ihnen eine anregende, bis unters Dach zu erklimmende Raumlandschaft.




Vorige Seite links: Der Garten mit Pool kommt ohne Zäune oder Hecken aus. Ausreichend Schutz bieten die sich nach Westen öffnende Hausform und die differenzierten Öffnungen der Fassade. Überdeckte Freibereiche erweitern die Wohnräume nach außen.

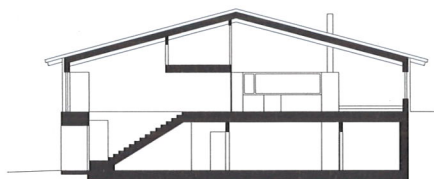

Querschnitt 1

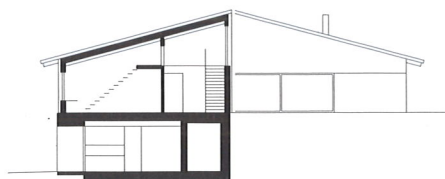

Querschnitt 2

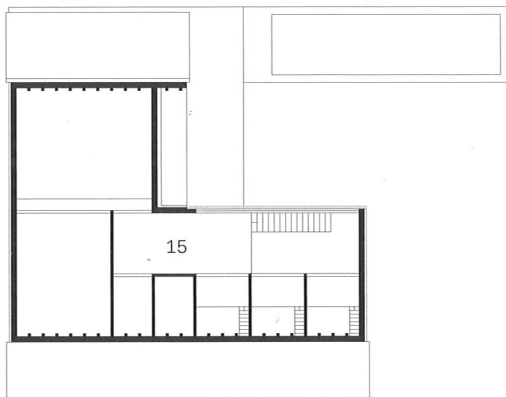Grundriss
ObergeschossGrundriss
ErdgeschossGrundriss
UntergeschossMaßstab
M 1:400

- | | |
|-------------------------|-----------------|
| 1 Eingang | 8 Wohnen |
| 2 Garderobe | 9 WC |
| 3 Einzimmer-
wohnung | 10 Lager |
| 4 Eltern | 11 Kind |
| 5 Ankleide | 12 Spielen |
| 6 Bad | 13 Terrasse |
| 7 Kochen, Essen | 14 Pool |
| | 15 Kind/Galerie |

„Wir verstehen Architektur nicht als
,starr und unflexibel', sondern als
Zustimmung zum alltäglichen Leben!“



Hannes Sampl, Michael
Höckestaller, Erhard Steiner
dunkelschwarz ZT OG, Salzburg (A),
www.dunkelschwarz.com

Anzahl der Bewohner:

6

Wohnfläche (m²):

243

Grundstücksgröße (m²):

994

Standort: Schladming (A)

Zusätzliche Nutzfläche (m²): 123

Bauweise: Holzmassivbau

Fertigstellung: 05/2020

Architekturfotografie:

Albrecht Imanuel Schnabel,
Rankweil (A)

www.albrecht-schnabel.com

Lageplan

